


ФУНКЦИОНАЛЬНО-ПЛАНИРОВОЧНАЯ ОРГАНИЗАЦИЯ ТЕРРИТОРИИ

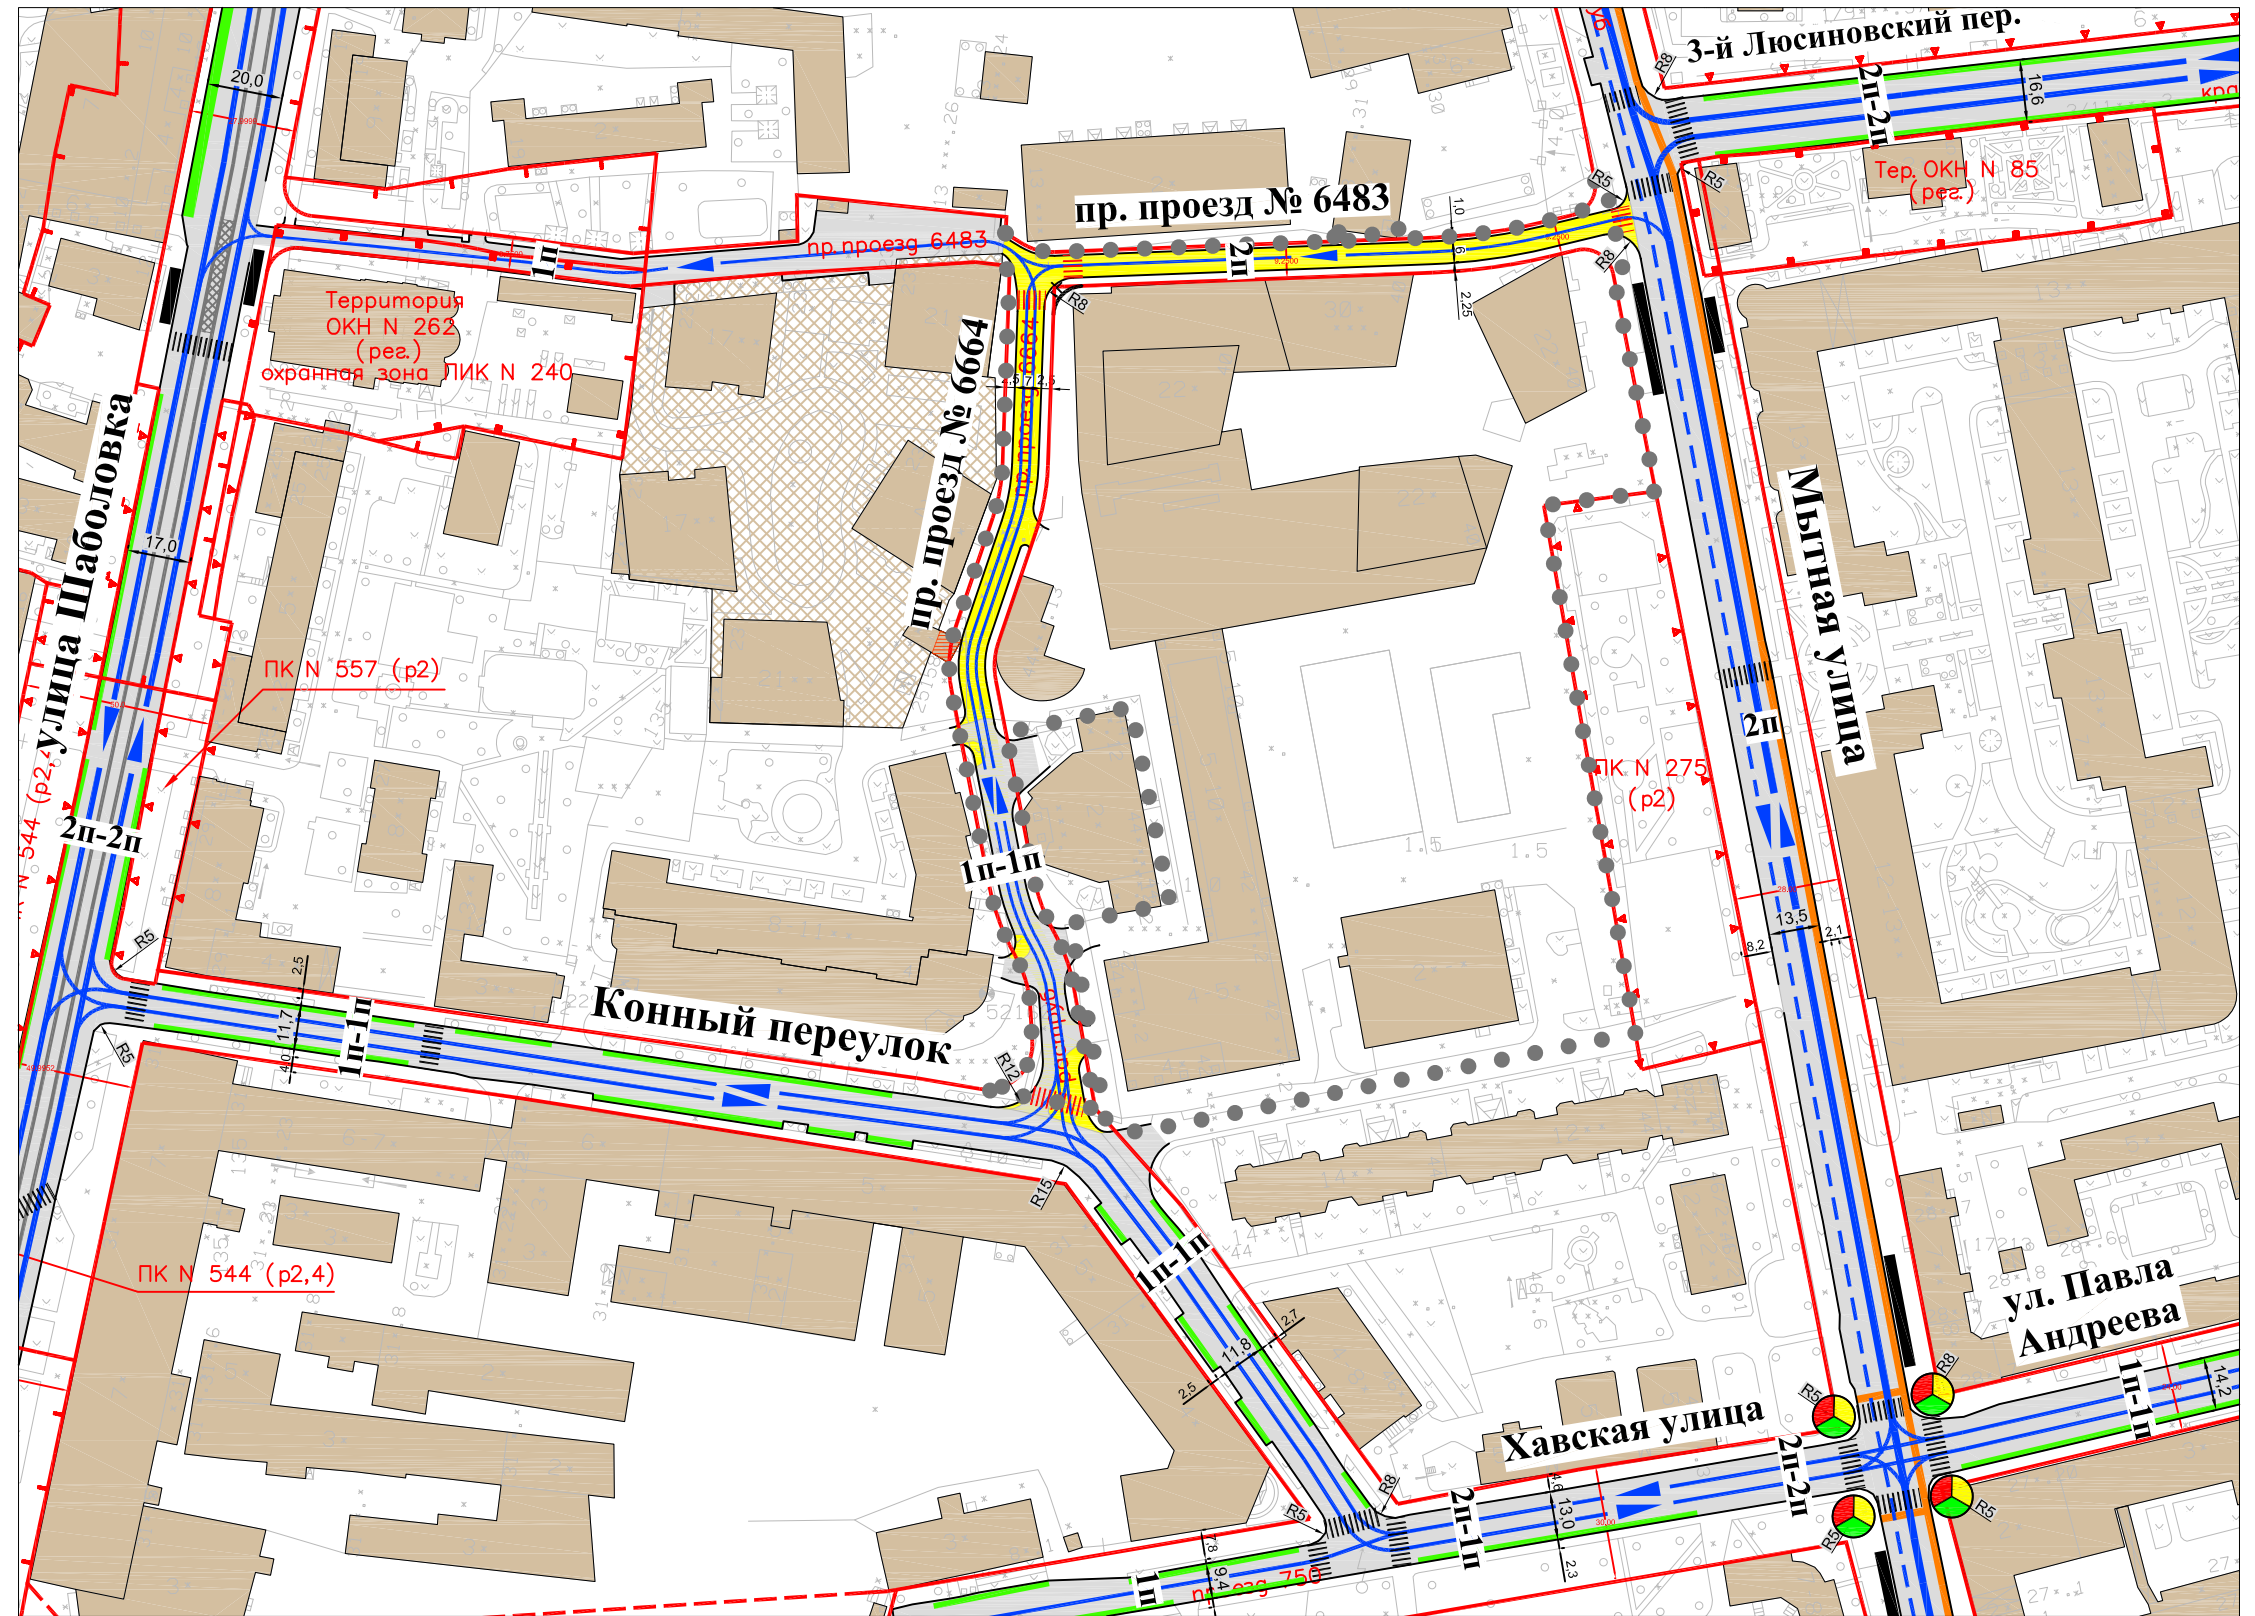

УСЛОВНЫЕ ОБОЗНАЧЕНИЯ

- существующая проезжая часть
- проектируемая проезжая часть
- направление движения автотранспорта
- полоса для движения наземного пассажирского транспорта
- 1п-1п** количество полос движения
- трамвайные пути
- зона посадки-высадки трамваев
- остановочные пункты наземного пассажирского транспорта
- наземные переходные переходы
- наземные переходные переходы
- существующие светофорные объекты
- существующая застройка
- стилобат
- реконструкция
- существующие велодорожки
- существующие зоны парковки на улично-дорожной сети вблизи рассматриваемой территории
- граница подготовки проекта планировки

Существующие линии градостроительного регулирования:

- Красные линии улично-дорожной сети
- Граница природных и озеленённых территорий
- Граница охранной зоны памятников истории и культуры
- Граница территории памятников истории и культуры

Отменяемые линии градостроительного регулирования:

- Красные линии улично-дорожной сети

Устанавливаемые линии градостроительного регулирования:

- Красные линии улично-дорожной сети

Масштаб 1:2000

